VU ET ADOPTE PROVISOIREMENT PAR LE CONSEIL COMMUNAL EN SEANCE
DU .....
GEZIEN EN VOORLOPIG AANGENOMEN DOOR DE GEMEENTERAAD IN ZITTING
VAN .....

PAR LE CONSEIL :
VANWEGE DE RAAD :

LE SECRETAIRE,
DE SECRETARIS,

LE CONSEIL,
DE RAAD,

LE COLLEGE DES BOURGMESTRE ET ECHEVINS CERTIFIE QUE LE PRESENT PLAN
A ETE DEPOSE A L'EXAMEN DU PUBLIC DANS LES BUREAUX DE L'ADMINISTRATION
COMMUNALE DU ..... AU .....

HET COLLEGE VAN BURGEMEESTER EN SCHEPENEN BEVESTIGT DAT HET PLAN TER
INZAGE VAN HET PUBLIEK OP DE GEMEENTELIJKE ADMINISTRATIEBURELEN WERD
NEERGELEGD VAN ..... TOT .....

PAR LE COLLEGE :
VANWEGE HET COLLEGE :

LE SECRETAIRE,
DE SECRETARIS,

LE COLLEGE,
HET COLLEGE,

VU ET ADOPTE DEFINITIVEMENT PAR LE CONSEIL COMMUNAL EN SEANCE
DU .....
GEZIEN EN DEFINITIEF AANGENOMEN DOOR DE GEMEENTERAAD IN ZITTING
VAN .....

PAR LE CONSEIL :
VANWEGE DE RAAD :

LE SECRETAIRE,
DE SECRETARIS,

LE CONSEIL,
DE RAAD,

VILLE DE BRUXELLES
STAD BRUSSEL

BXL NOTRE VILLE ONZE STAD

DEPARTEMENT URBANISME / SECTION PLAN
DEPARTEMENT STEDENBOUW / SECTIE PLAN

PLAN DE DESAFFECTATION ET DE MODIFICATION D'ALIGNEMENT
COURTE RUE DES HALLES

PLAN VAN AFSCHAFFING EN WIJZIGING VAN DE ROOILIJN
KORTE HALLENSTRAAT

Ech. : 1/500
Sch. :

Plan n° : 7068
Plan nr :

Indice / Index : A B C D E F
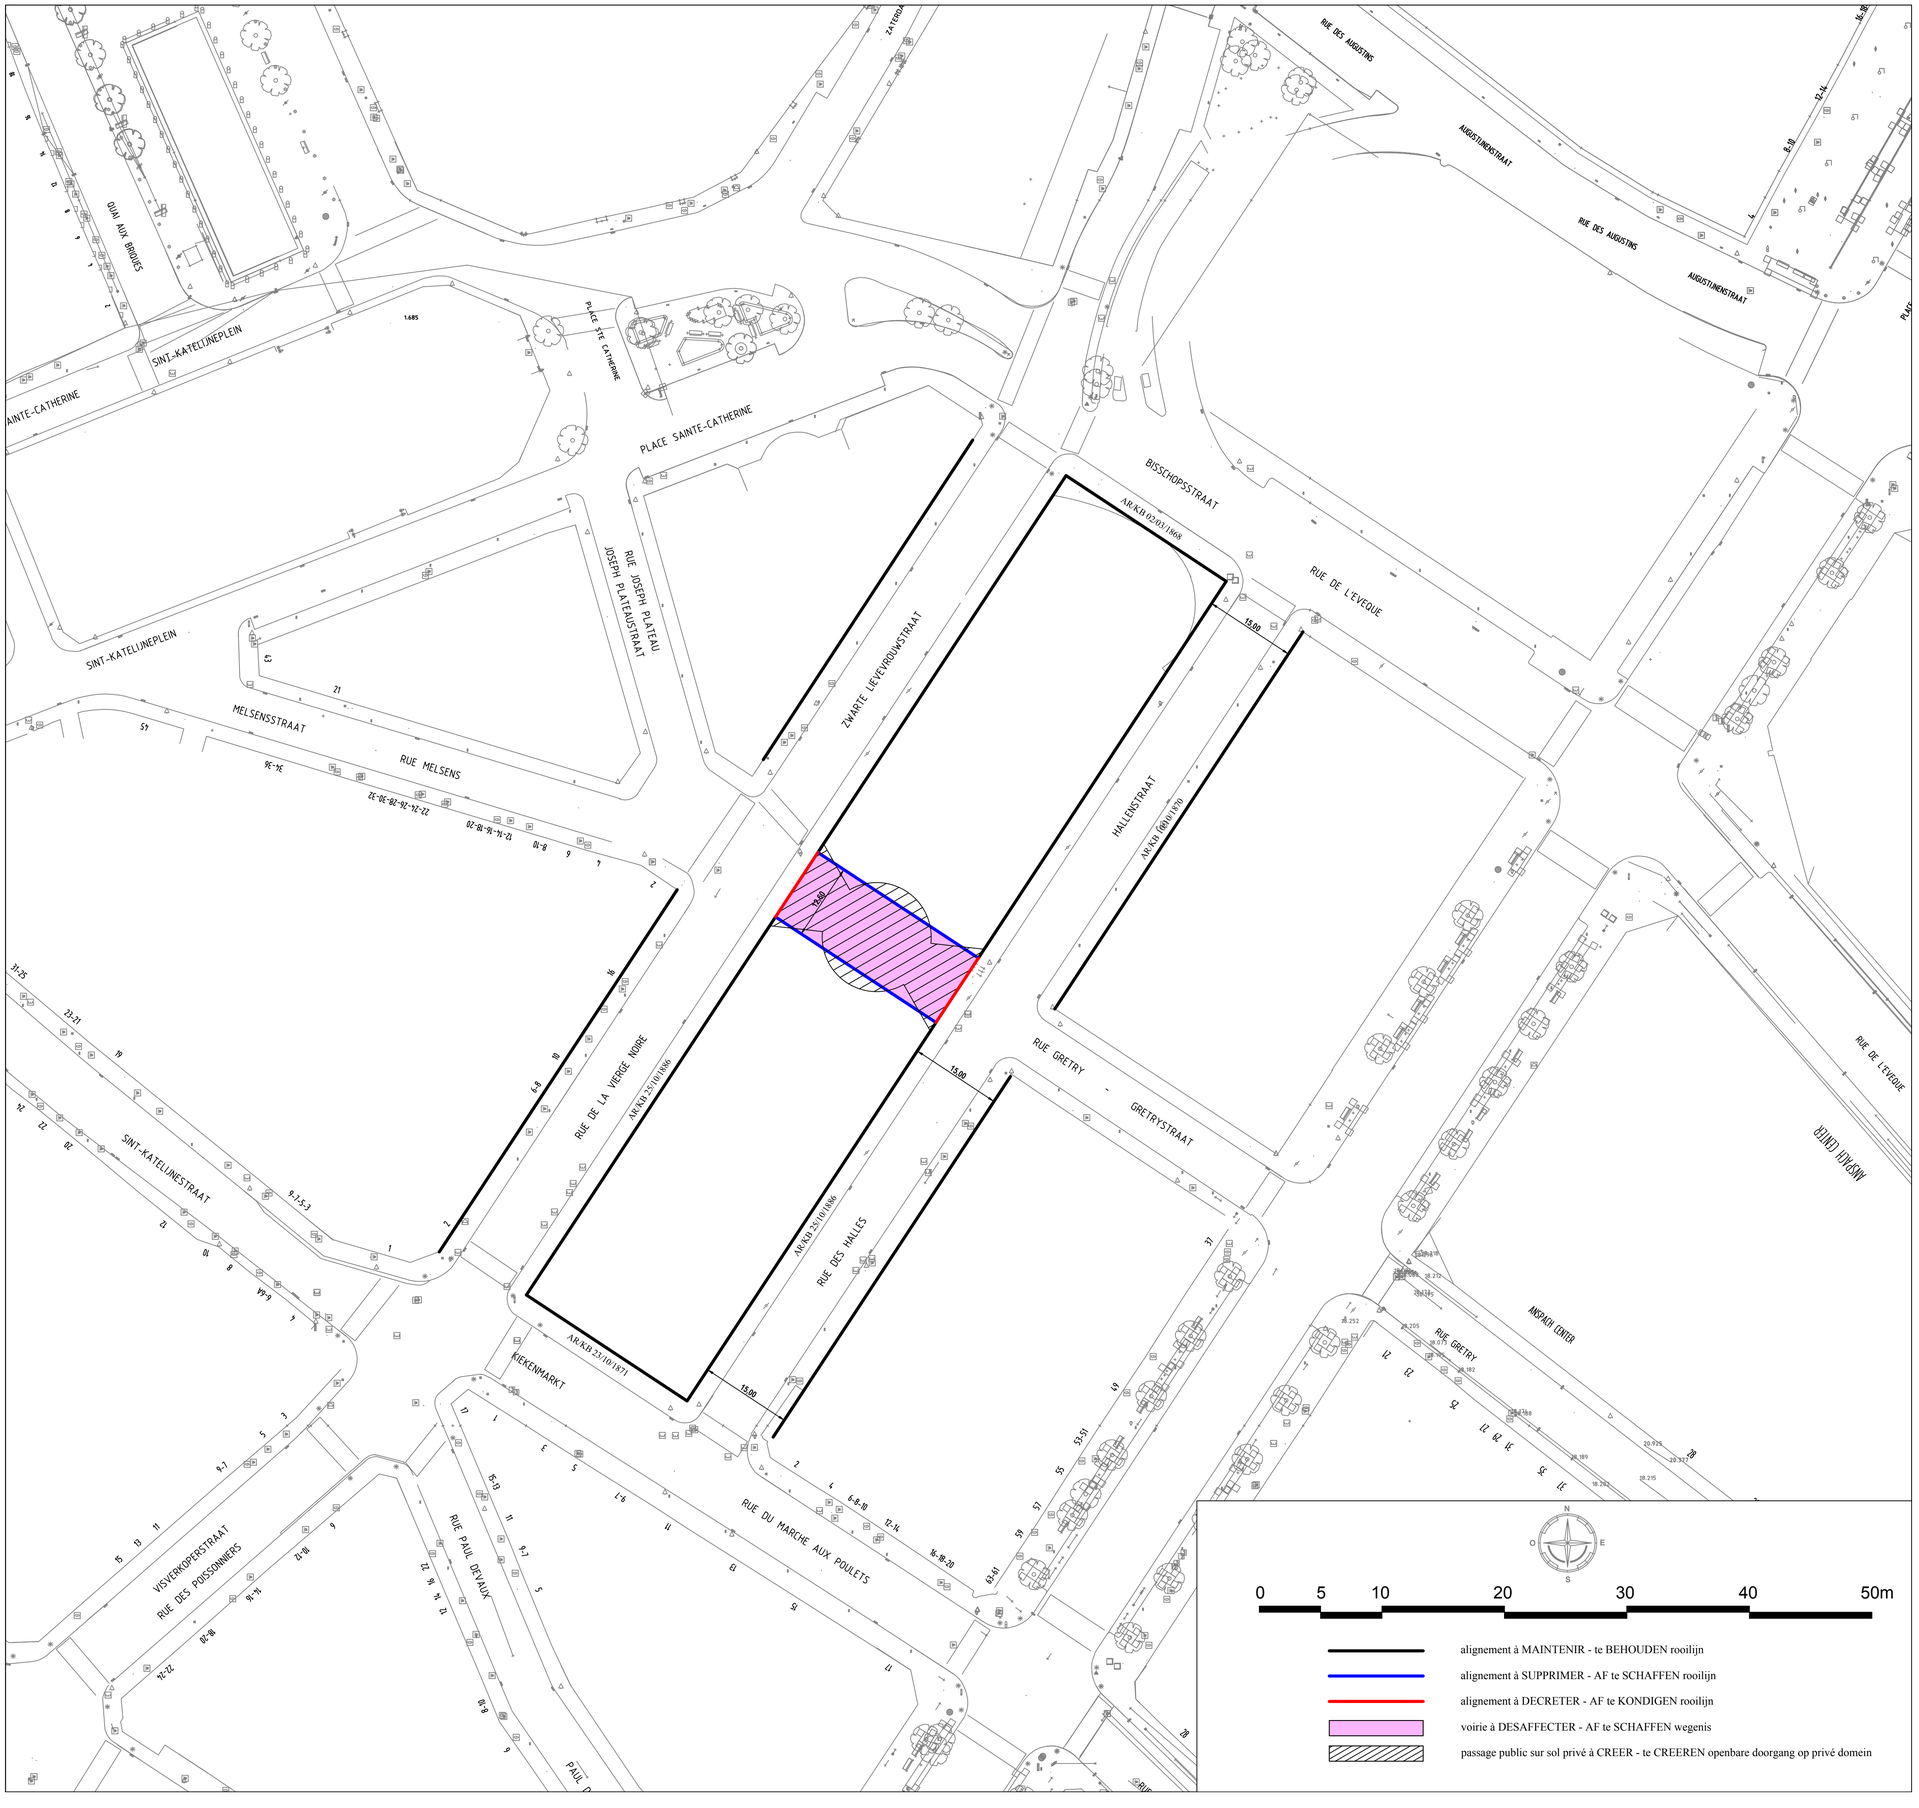
levé par : opgemeten door :	dessiné par : getekend door :	vérifié par : nagezien door :	le Directeur, de Directeur,	le Directeur-Général, de Directeur Generaal,
	Q.CORNETTE O.OUBRAHAM Géomètre expert Landmeter expert	R.VAN der PERRE Inspecteur Principal e.a. Inspecteur	P.ITSCHERT	M.GOETYNCK
le : de :	le : 09/08/2016 de :	le : de :	le : de :